

PAUWELSLEI

FASE 3

VAK MIKSEBEEKSTRAAT - MIKSEBAAN

Ontworpen toestand




opgemaakt Planologie
schaal 1/500
datum 2019-01-17
plannummer WE07014-000-011-2019

goedgekeurd door de gemeenteraad van Brasschaat in de zitting van

Ward Schevernels
algemeen directeur

Jan Jambon
burgemeester


GEMEENTEBESTUUR BRASSCHAAT | VERHOEVENLEI 11 | 2930 BRASSCHAAT | TEL +32 3 650 29 30
GEMEENTE@BRASSCHAAT.BE | WWW.BRASSCHAAT.BE | NIS CODE 1100B | DEKIA D91-0000769-22

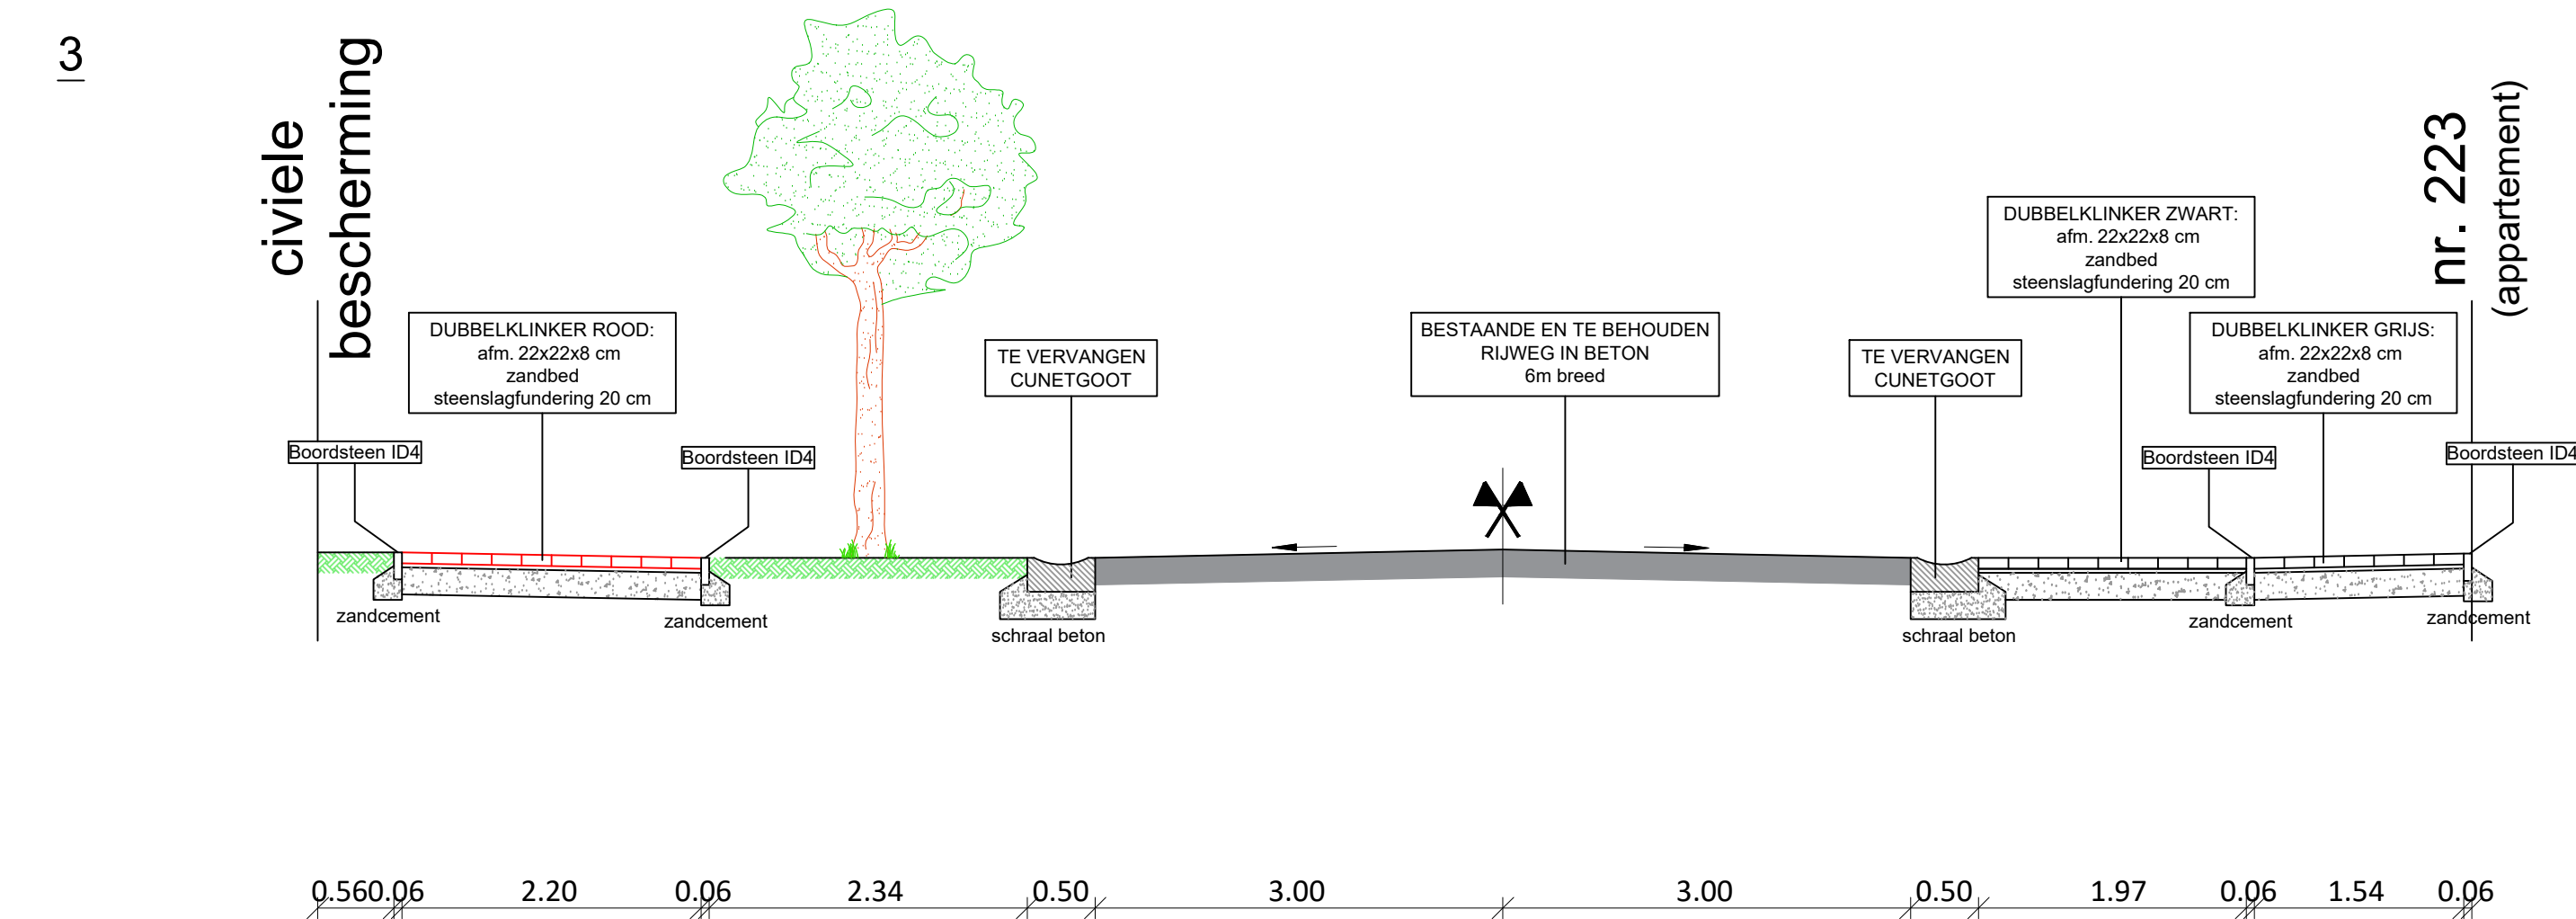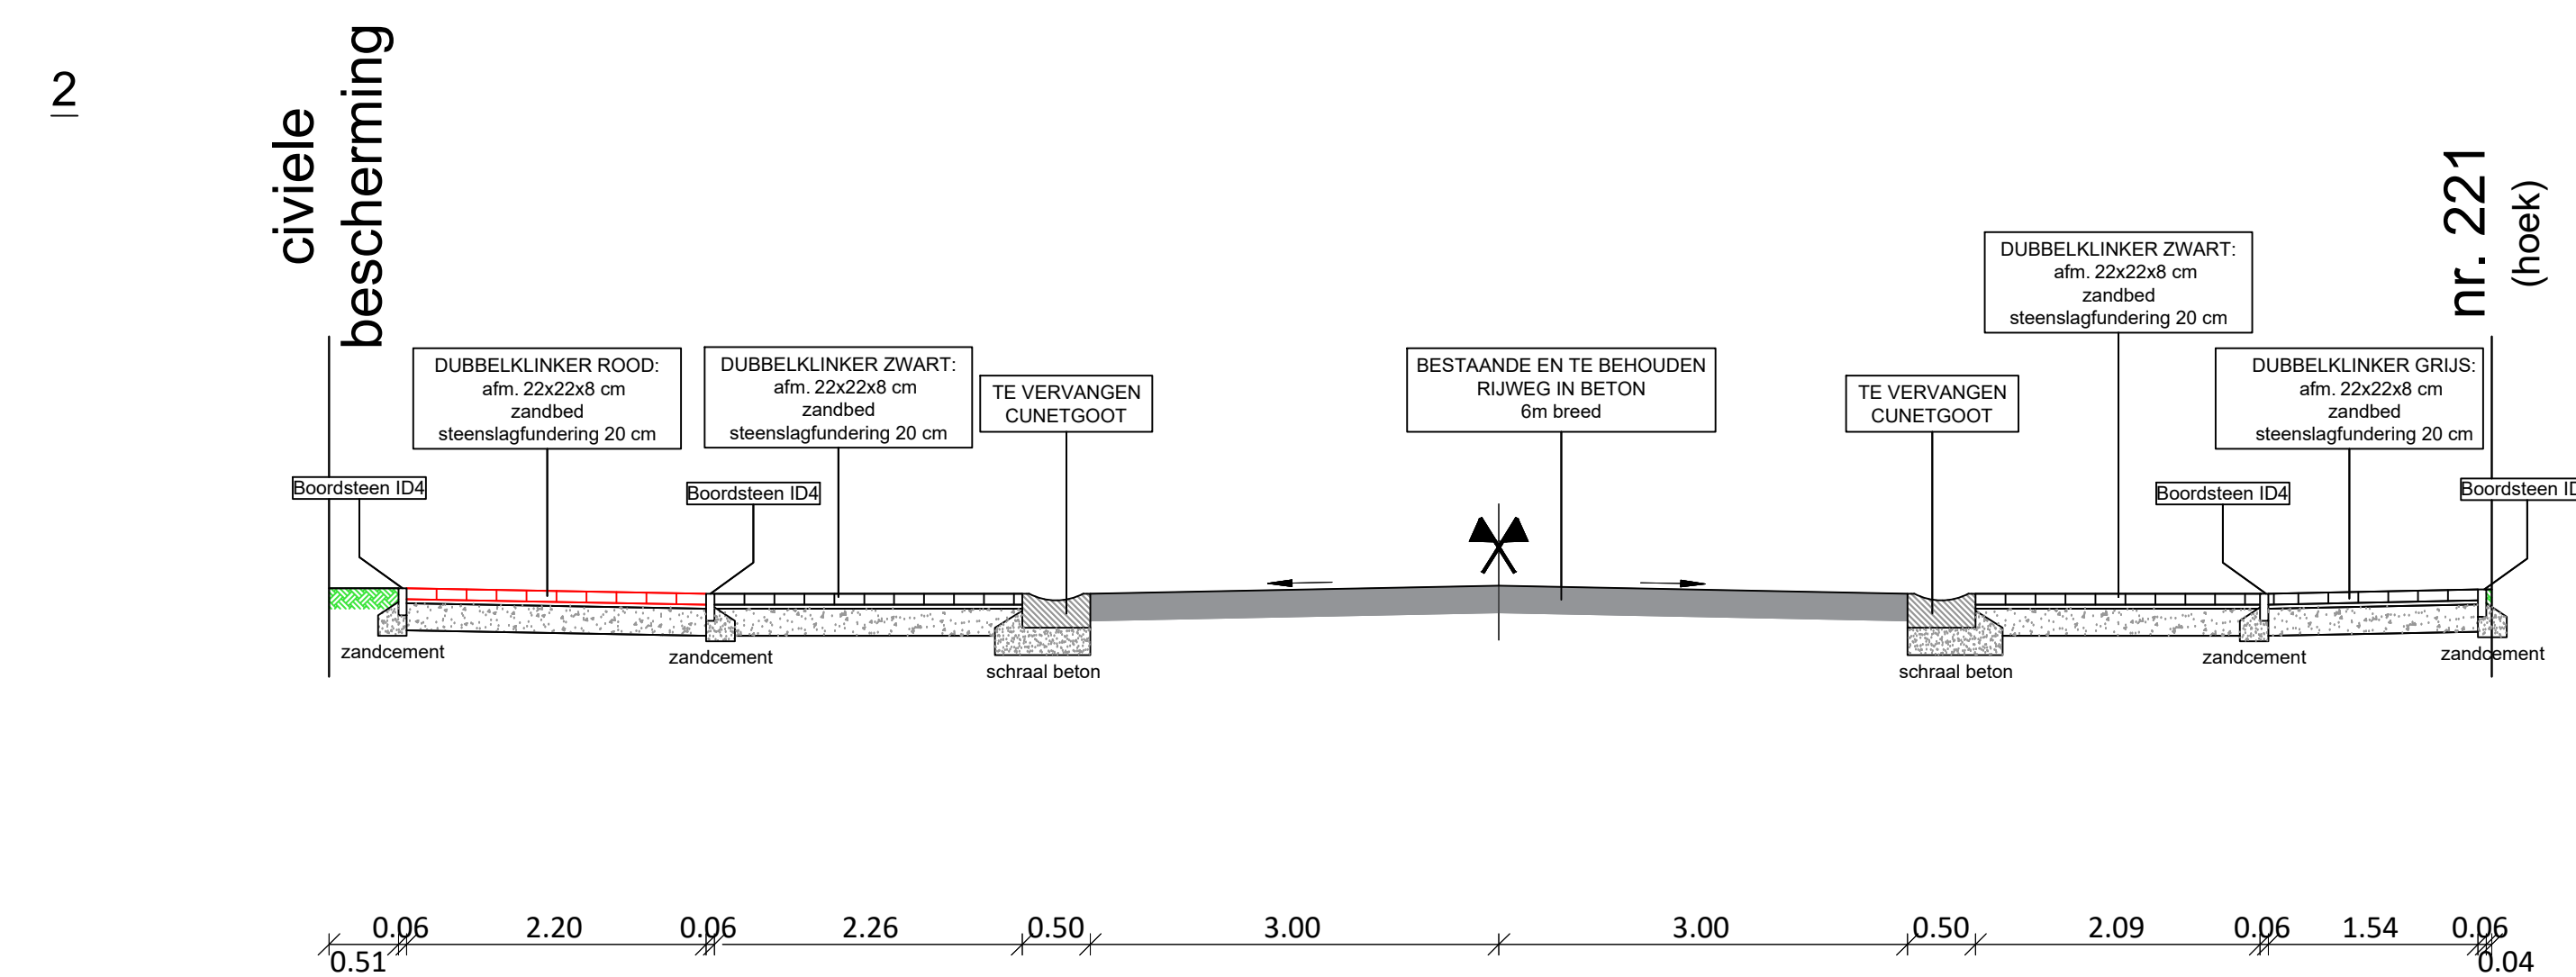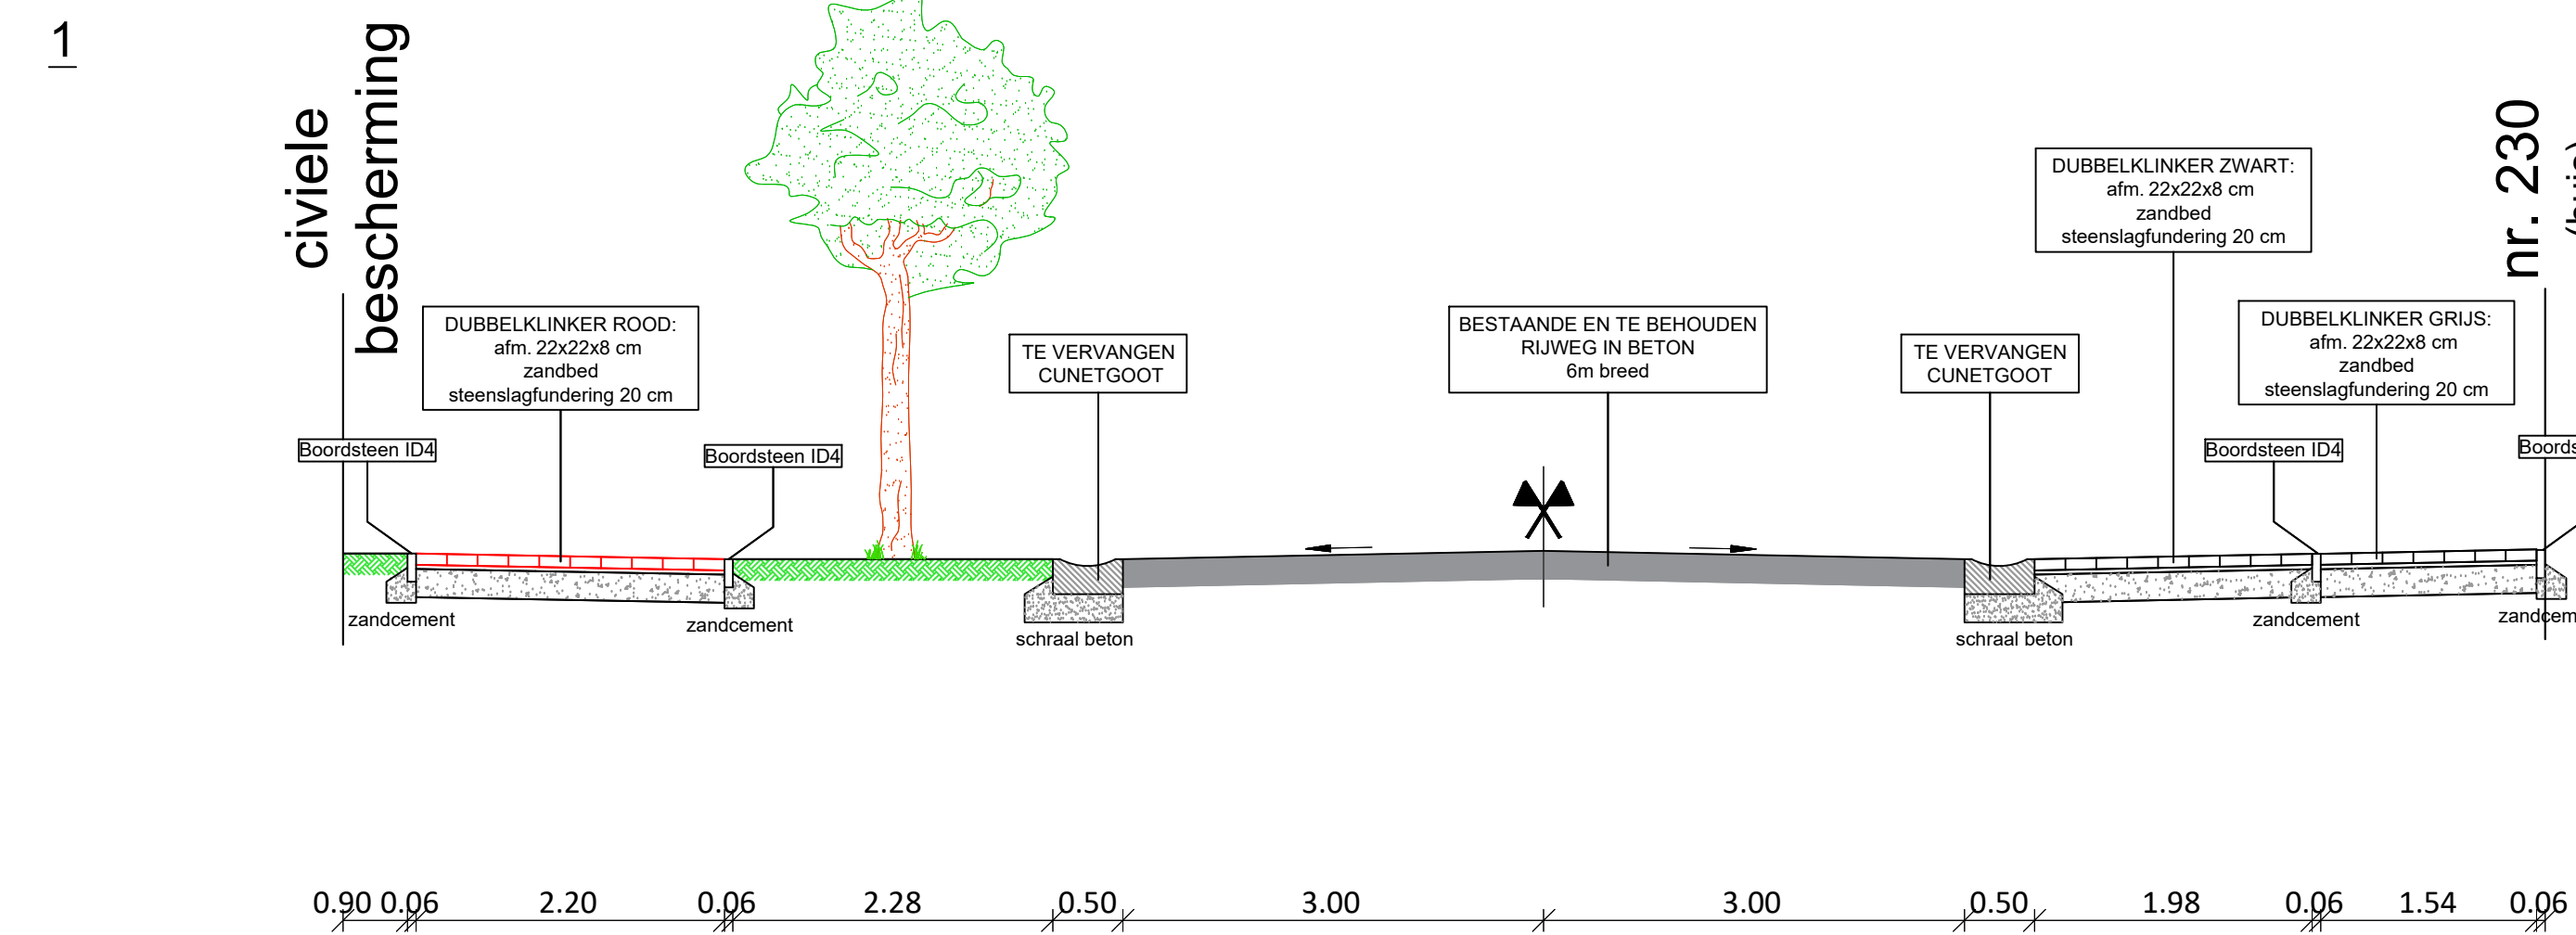

LEGENDE:

| | | | |
|------|---|-------------------------|-----------------------|
| DKG | VERHARDING IN DUBBELLINKERS | GRUIS | afmetingen: 22x22x8cm |
| DKR | VERHARDING IN DUBBELLINKERS | ROOD | afmetingen: 22x22x8cm |
| DKZW | VERHARDING IN DUBBELLINKERS | ZWART | afmetingen: 22x22x8cm |
| BKG | VERHARDING IN BETONLINKERS | GRUIS | afmetingen: 11x22x8cm |
| BKW | VERHARDING IN BETONLINKERS | WIT | afmetingen: 11x22x8cm |
| | HAAGBEUK | | |
| | SIERGRAS | | |
| BE | VERHARDING IN BETON (bestaande en te behouden rijweg) | | |
| GT | GOOT IN 3 RIJEN BETONLINKERS | | |
| CU | CUNETGOOT | afmetingen: 100x20x50cm | |
| C2 | BOORDSTEEN type IC2 | afmetingen: 100x30x15cm | |
| D4 | BOORDSTEEN type ID4 | afmetingen: 100x20x6cm | |
| | NIEUW AAN TE PLANTEN BOOM (Tilia 'Corzam') | | |
| | INSPECTIEPUT BESTAANDE RIOLERING | | |
| | OPENBARE VERLICHTINGSPAAL | | |
| | GRENS DER WERKEN | | |

GRONDPLAN: Schaal : 1 / 500

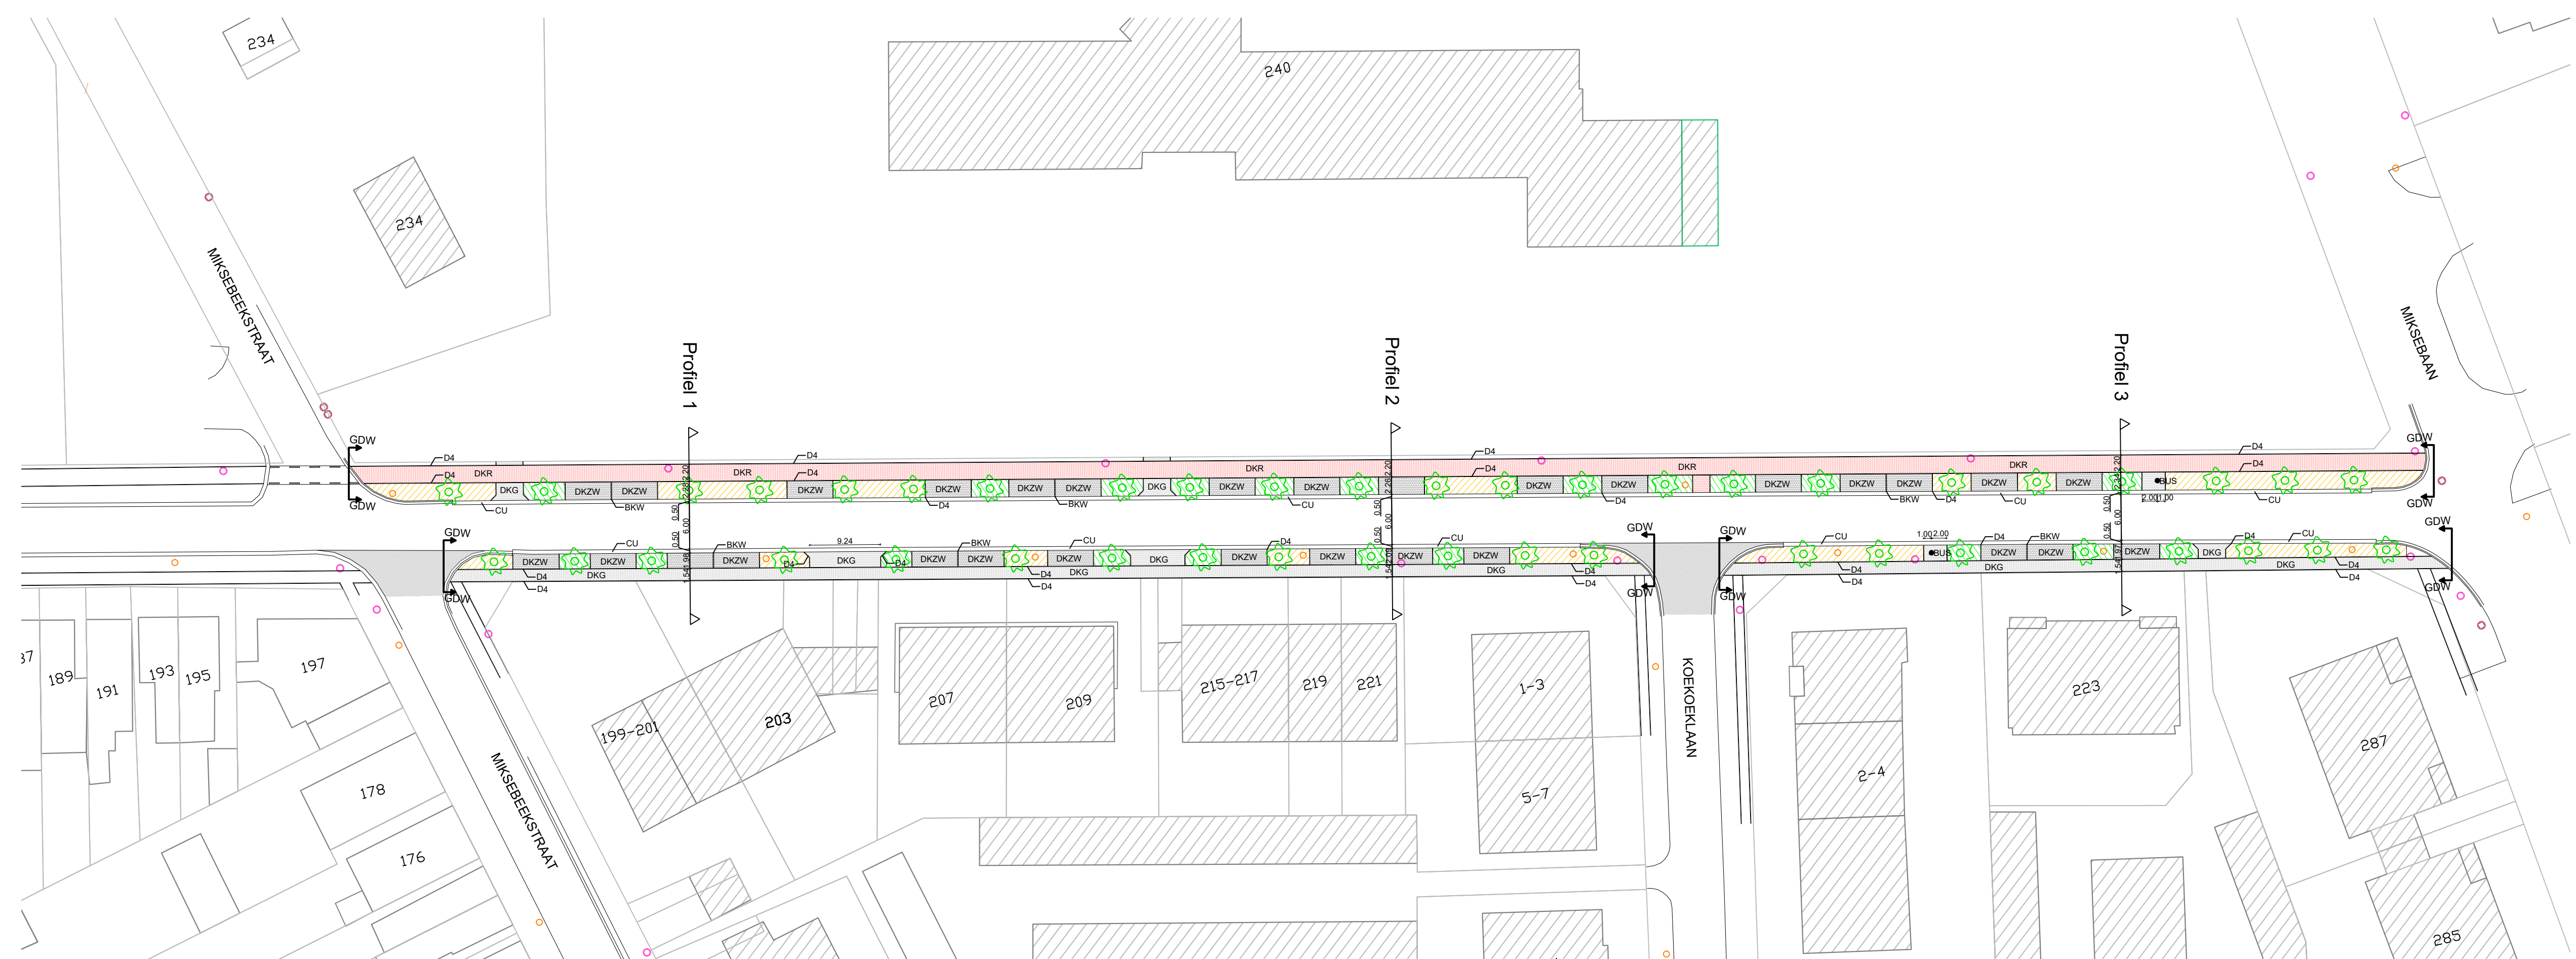

AANDACHTSPUNTEN:

- OPRIT: 3,52m breed met 1m afschuining
- DUBBELE OPRIT: 7,04m breed met 1m afschuining